


ГР. ТРЪН, УЛ. МУРГОВИЦА, БЛОК № 4, 5, 6
РАЗПРЕДЕЛЕНИЕ КОТА +7,12 М1:50

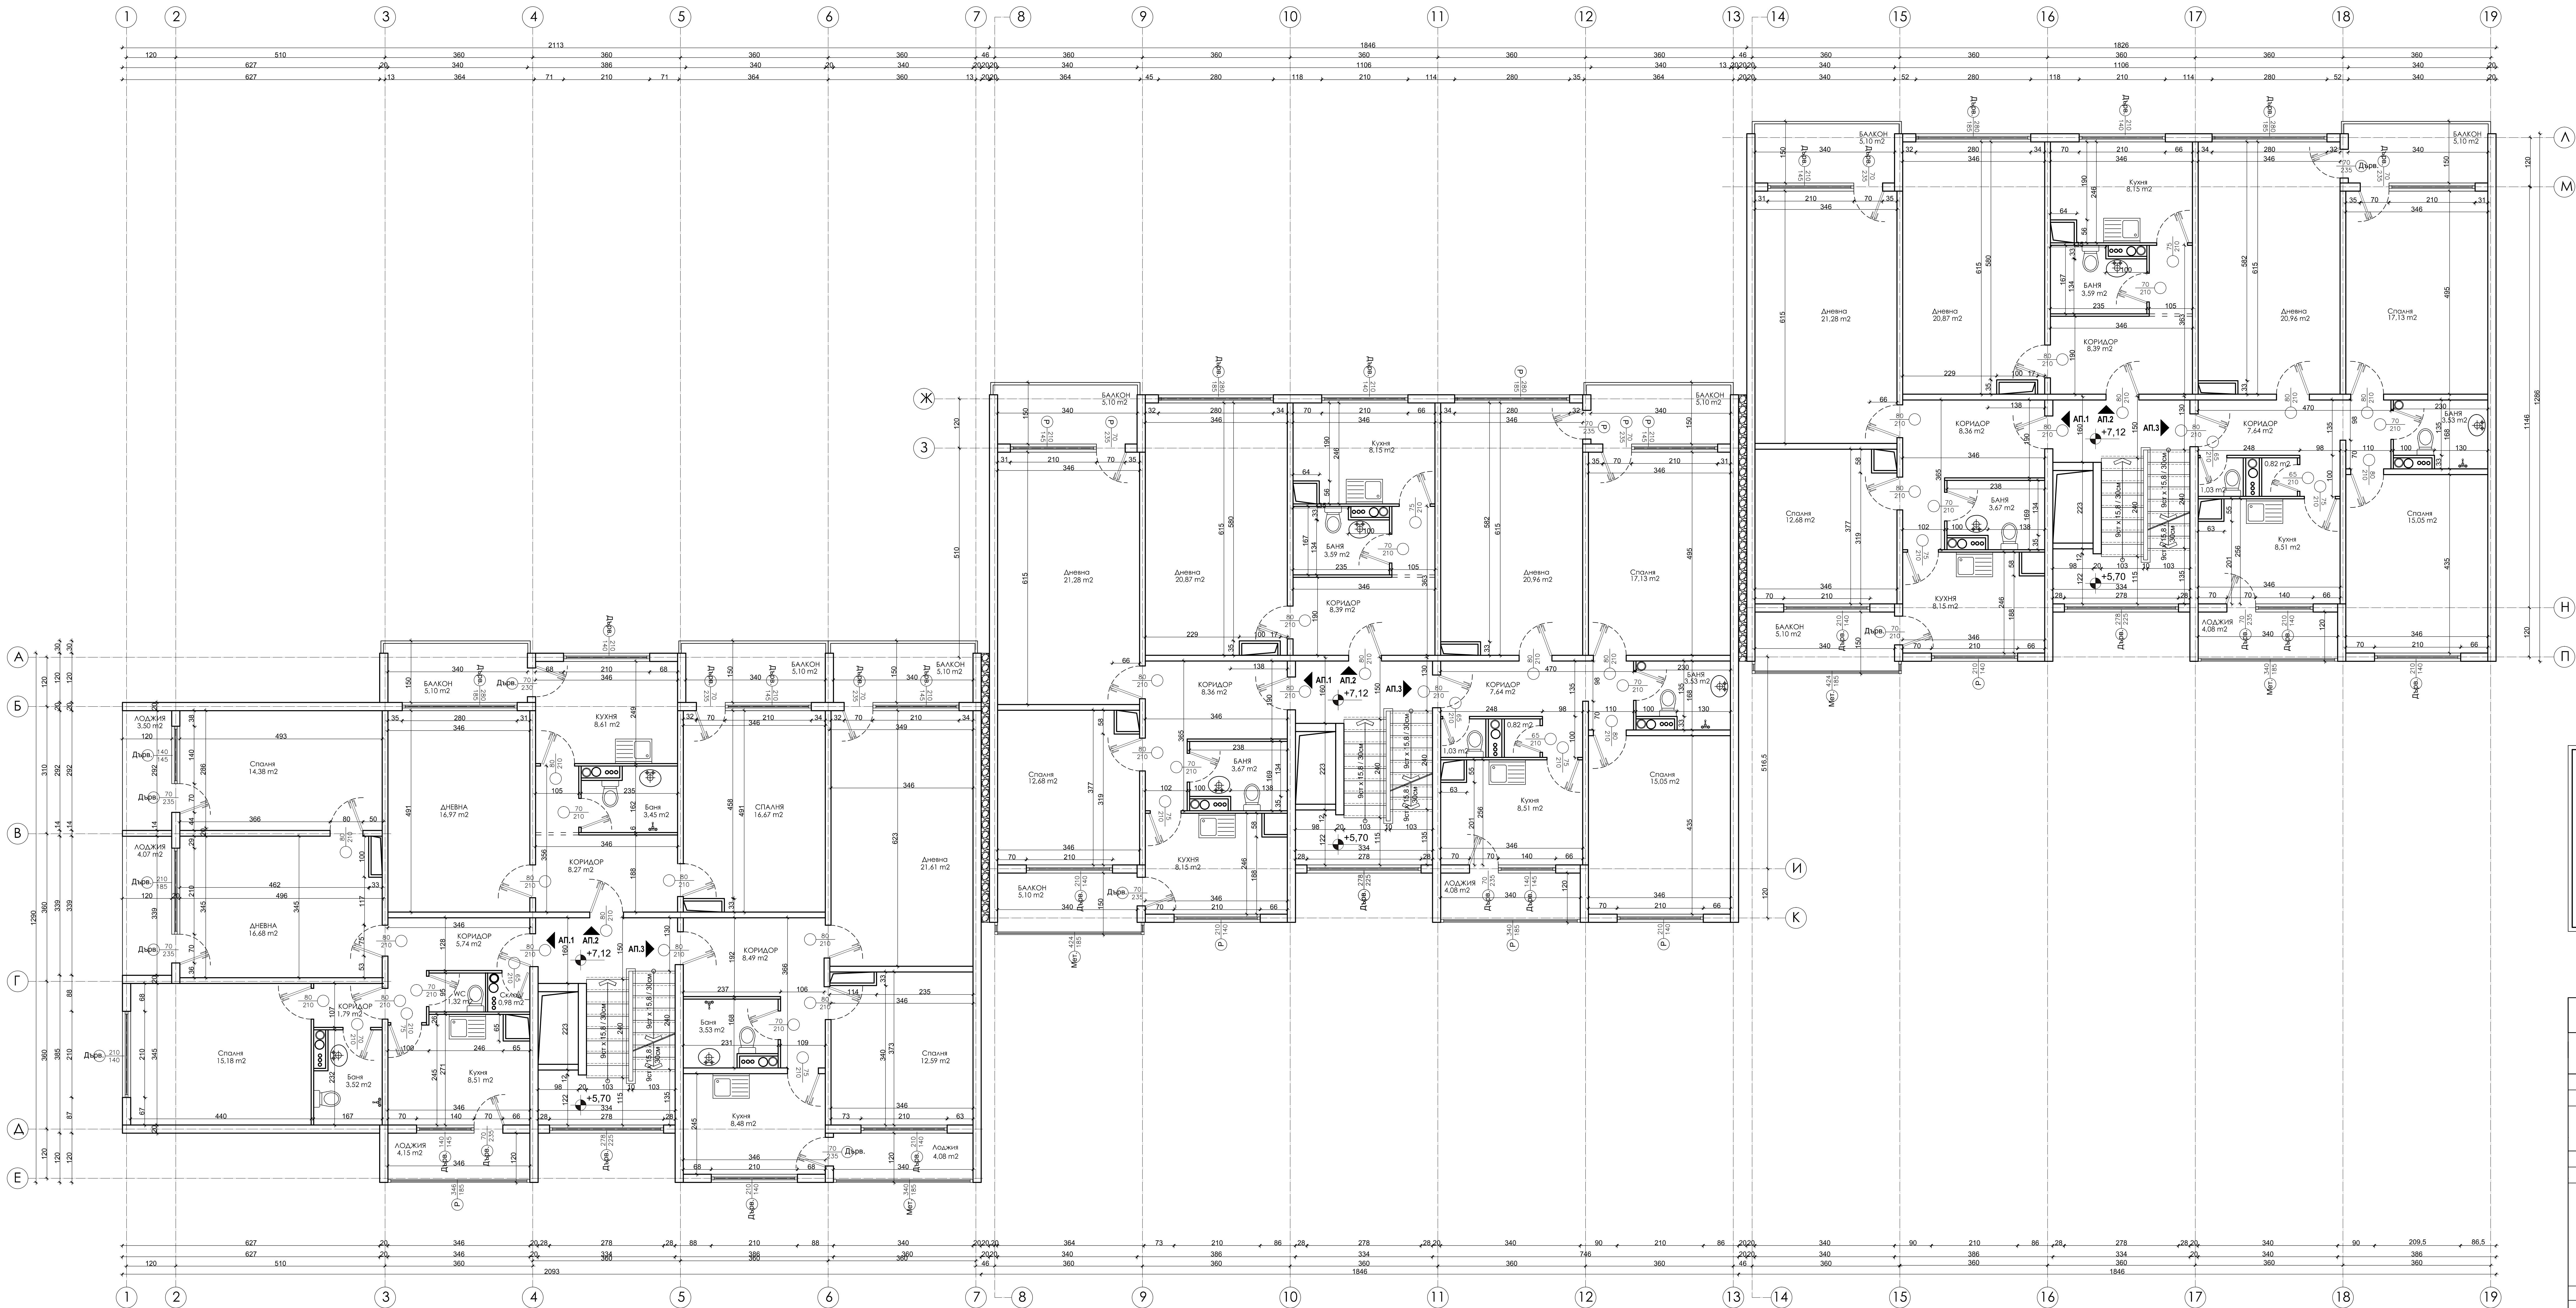

ЛЕГЕНДА:
/вертикални ограждащи елементи/

- съществуващи стени - /Едروпанелно жилищно строителство/
- - - - - премазнати стени - /Едروпанелно жилищно строителство/
- новоиЗградени стени - тухлена зидария /газобетон

ЛЕГЕНДА / дограма /:

- Р РУС дограма със стъклопакет от бяло стъкло
- Днрн слепена дървена дограма/единачно стъкло
- Мет метална дограма/единачно стъкло
- Ал алуминиева дограма с прекъснат термо-мост и стъклопакет от бяло стъкло

"ЕН КОНСУЛТ" БЪЛГАРИЯ ЕООД гр. София, бул. "Черен връх" 67, п.к. 1407 enconsultbg@gmail.com	
МНОГОФАМИЛНА ЖИЛИЩНА СГРАДА гр. Трън, ул. Мурговица, блок № 4, 5, 6	
ВЪЗЛОЖИТЕЛ:	Община Трън
УПРАВИТЕЛ:	Георги Вуков
СОБСТВЕНИК:	Сдружение на собствениците на многофамилна жилищна сграда в гр. Трън, ул. Мурговица, блок № 4, 5, 6
ЧАСТ:	АРХИТЕКТУРНО ЗАСЕМАНЕ
ЧЕРТЕЖ:	РАЗПРЕДЕЛЕНИЕ КОТА +7,12
арх. Васил Шилев	
ФАЗА:	АРХ. ЗАСЕМАНЕ
М 1:50	ЛИСТ: 4