


ГР. ТРЪН, УЛ. МУРГОВИЦА, БЛОК № 4, 5, 6
РАЗПРЕДЕЛЕНИЕ КОТА +12,85 М1:50

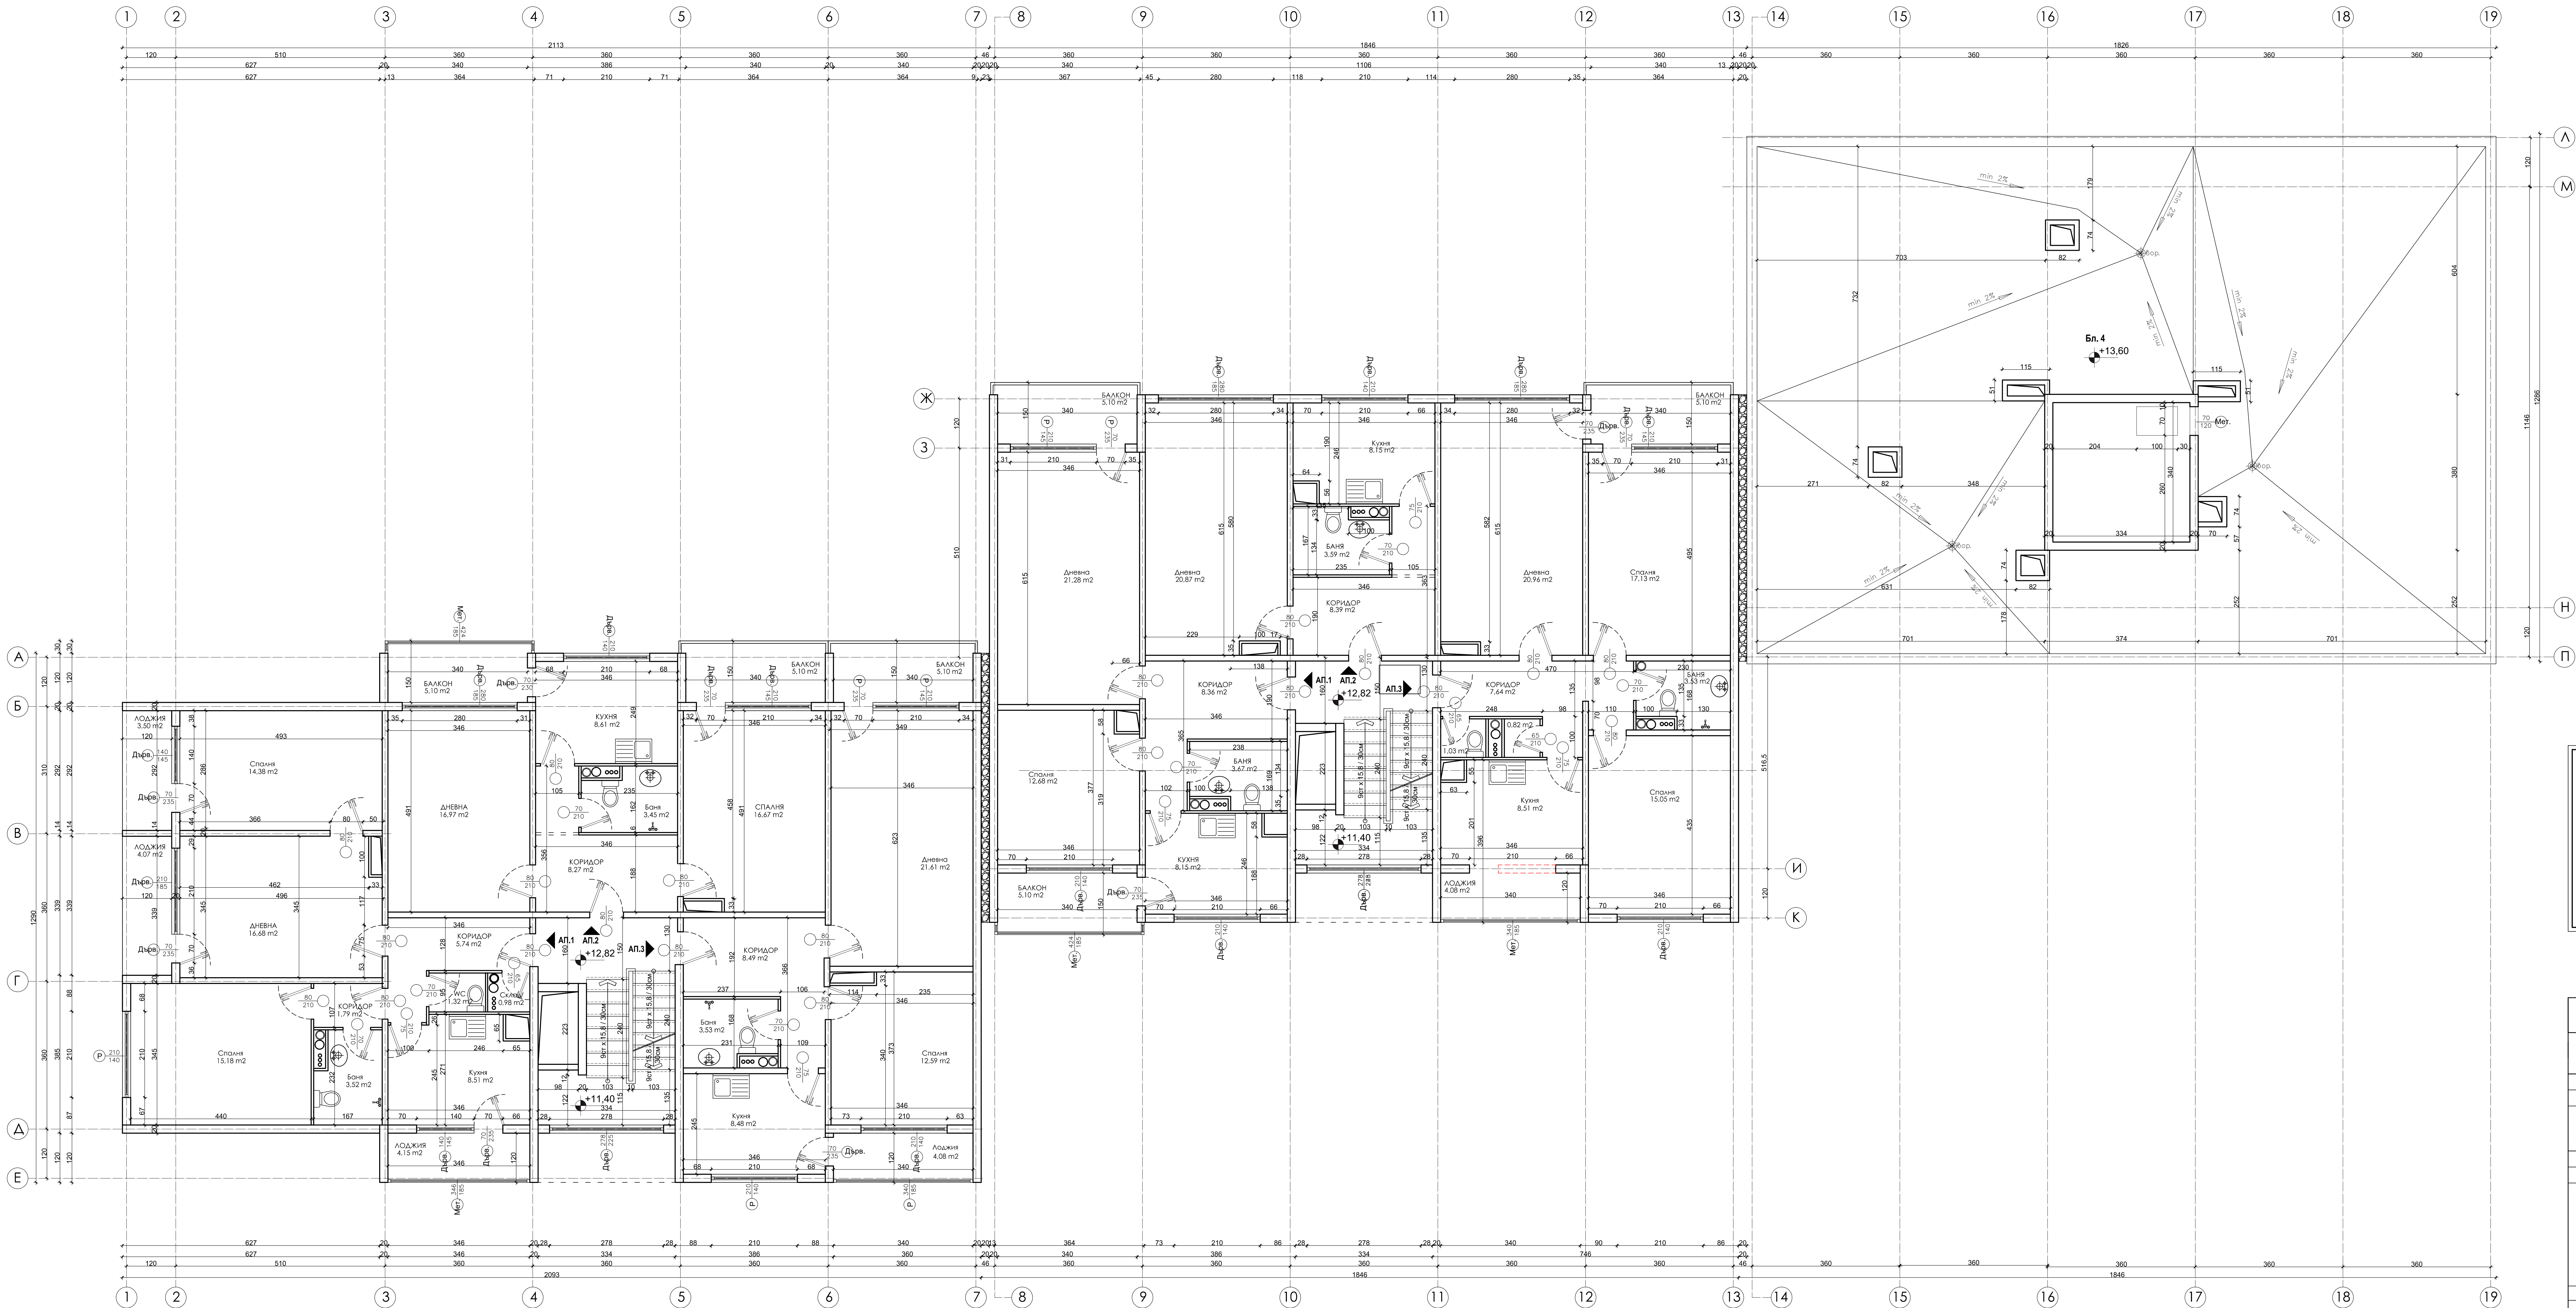

ЛЕГЕНДА:
/вертикални ограждащи елементи/
— съществуващи стени -
/Едропанелно жилищно
строителство/
- - - - - премахнати стени -
/Едропанелно жилищно
строителство/
— новоиградени стени -
— тухлена зидария / газобетон

ЛЕГЕНДА / дограма / :
P PVC дограма със стъклопакет от
бяло стъкло
Дърв. слепена дървена дограма/
единично стъкло
Мет. метална дограма/ единично
стъкло
Ал. алуминиева дограма с прекъснат
термо-мост и стъклопакет от бяло
стъкло

"ЕН КОНСУЛТ БЪЛГАРИЯ" ДЗЗД гр. София, бул. "Черен архангел" 67, п.к. 1407 enconsultbg@gmail.com	
МНОГОФАМИЛНА ЖИЛИЩНА СГРАДА гр. Трън, ул. Мурговца, блок № 4, 5, 6	
ВЪЗЛОЖИТЕЛ:	Община Трън
УПРАВИТЕЛ:	Георги Вуков
СОБСТВЕНИК:	Сдружение на собствениците на многофамилна жилищна сграда в гр. Трън, ул. Мурговца, блок № 4, 5, 6
ЧАСТ:	АРХИТЕКТУРНО ЗАСЕМАНЕ
ЧЕРТЕЖ:	РАЗПРЕДЕЛЕНИЕ КОТА +12,85
арх. Васил Шилев	
ФАЗА:	АРХ. ЗАСЕМАНЕ
М 1:50	ЛИСТ: 6