



ГР. ТРЪН, УЛ. МУРГОВИЦА, БЛОК № 4, 5, 6
ФАСАДА ЮГОИЗТОК М 1:50

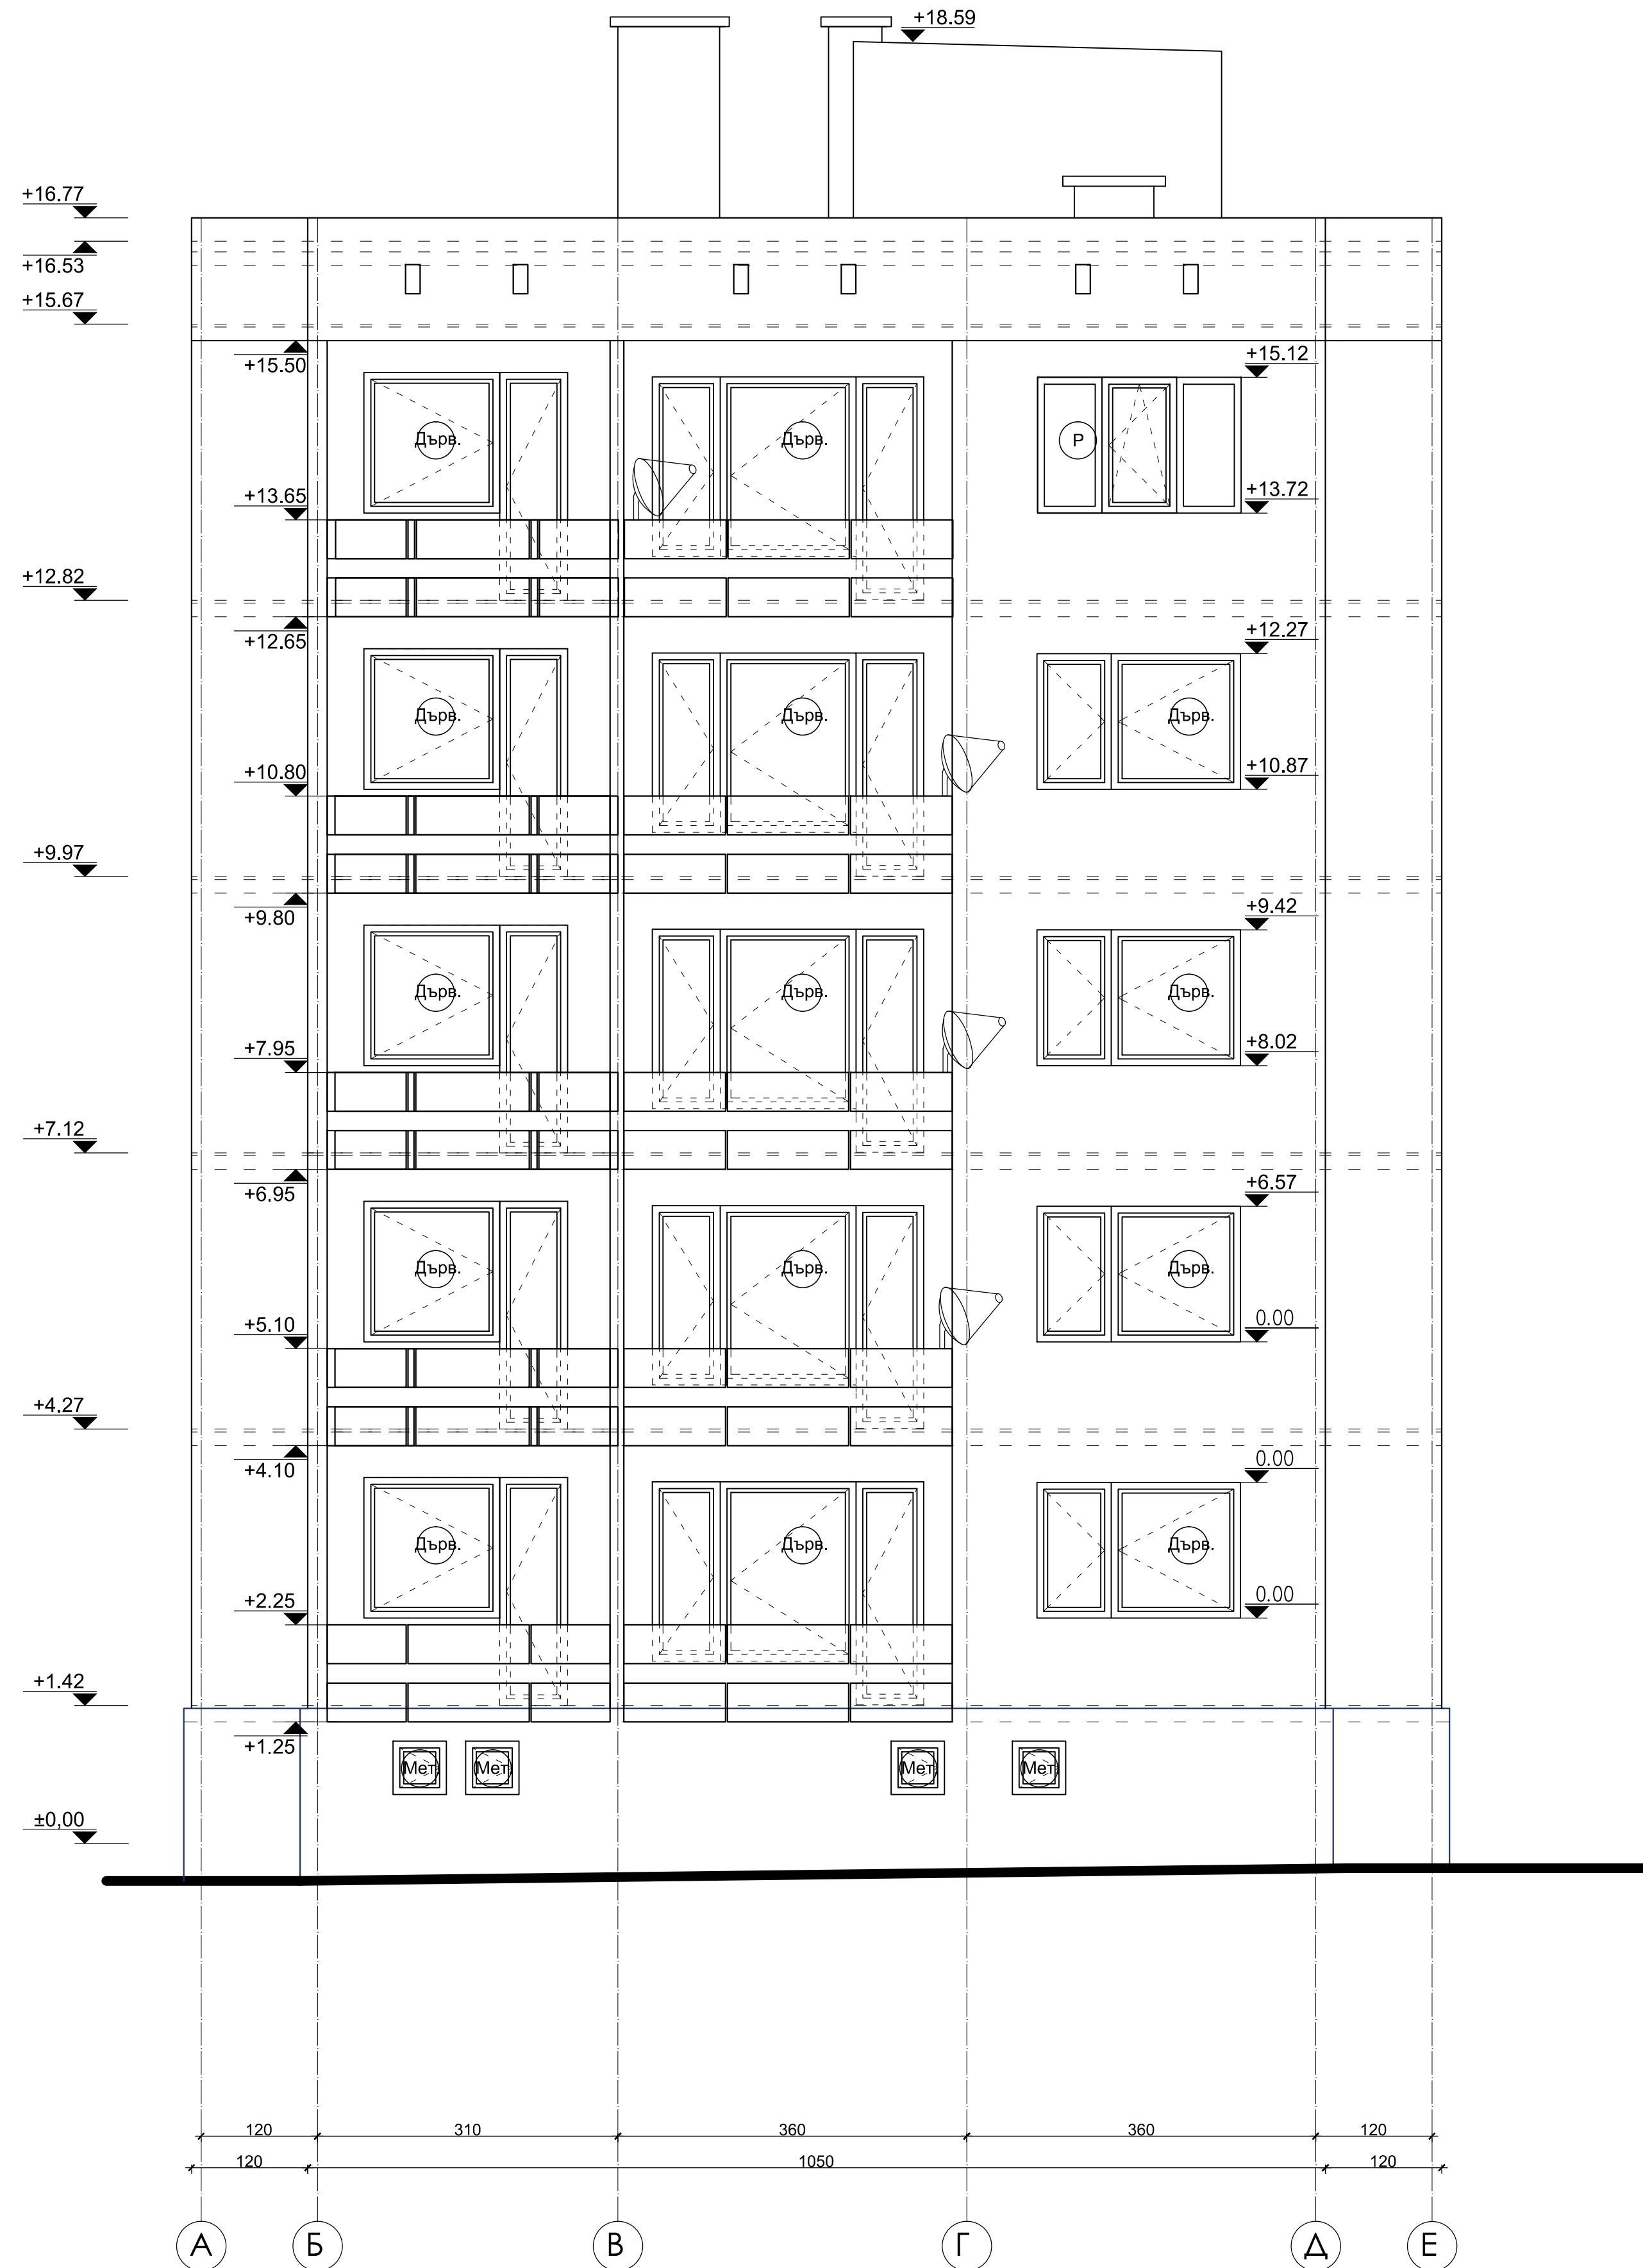


- ЛЕГЕНДА / дограма/ :
- Р PVC дограма със стъклопакет от бяло стъкло
 - Дърв слепена дървена дограма/ единично стъкло
 - Мет метална дограма/ единично стъкло
 - Aln алуминиева дограма с прекъснат термо-мост и стъклопакет от бяло стъкло

- санирани площи по фасадата-ТИ EPS + минерална мазилка
- иззидани площи
- остъклена тераса/ балкон

- сателитна антена
- климатик
- ролетни щори
- външно ел. табло

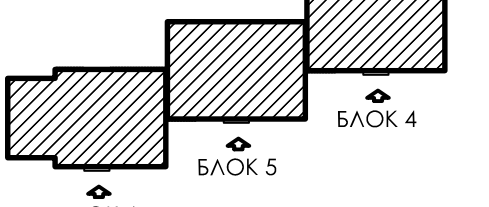"ЕН КОНСУЛТ БЪЛГАРИЯ" ДЗЗД гр. София, бул. "Черни връх" 67, е.к. 1407 enconsultbg@gmail.com		
МНОГОФАМИЛНА ЖИЛИЩНА СГРАДА гр. Трън, ул. Мурговица, блок № 4, 5, 6		
ВЪЗПОЖИТЕЛ:	Община Трън	
УПРАВИТЕЛ:	Георги Вуков	
СОБСТВЕНИК:	Сдружение на собствениците на многофамилна жилищна сграда в гр. Трън, ул. Мурговица, блок № 4, 5, 6	
ЧАСТ:	АРХИТЕКТУРНО ЗАСНЕМАНЕ	
ЧЕРТЕЖ:	ФАСАДА ЮГОИЗТОК	
		
арх. Васил Шилев		
ФАЗА:	АРХ. ЗАСНЕМАНЕ	М 1:50 ЛИСТ: 12


ГР. ТРЪН, УЛ. МУРГОВИЦА, БЛОК № 4, 5, 6
ФАСАДА СЕВЕРОЗАПАД М 1:50

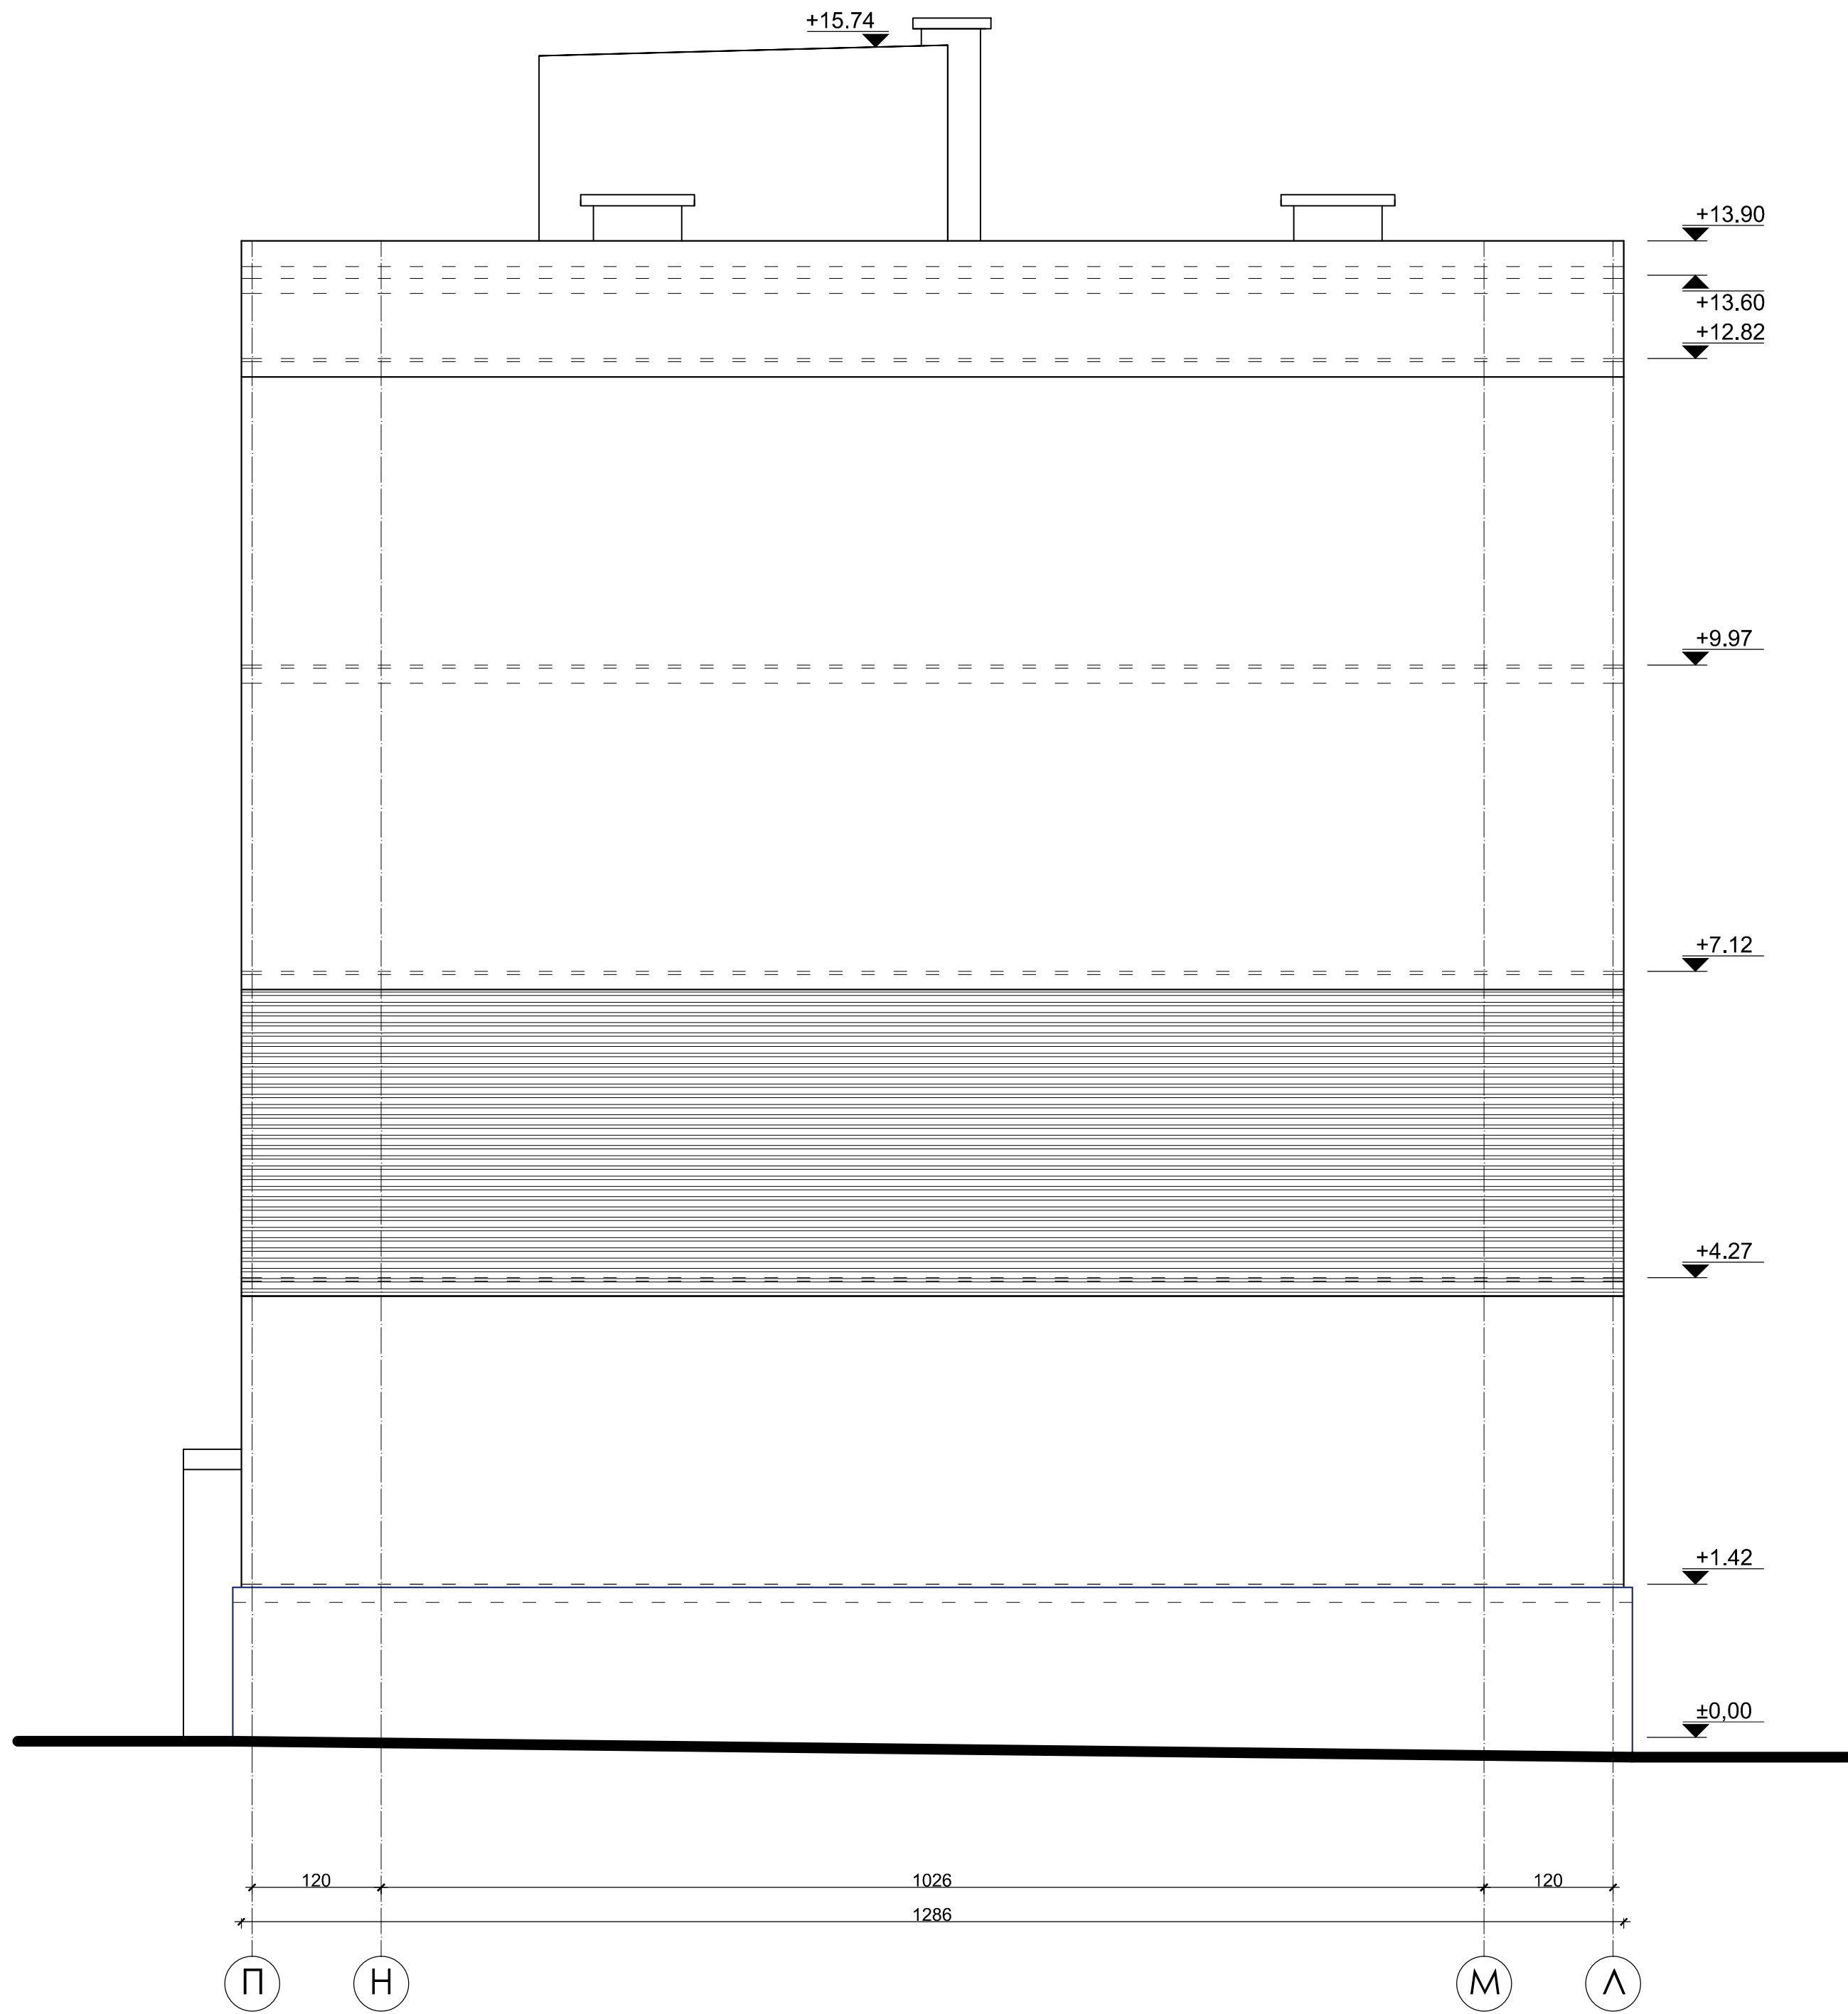

- ЛЕГЕНДА / дограма/ :
- Р PVC дограма със стъклопакет от бяло стъкло
 - Дърв слепена дървена дограма/ единично стъкло
 - Мет метална дограма/ единично стъкло
 - Aln алуминиева дограма с прекъснат термо-мост и стъклопакет от бяло стъкло

- санирани площи по фасадата-ТИ EPS + минерална мазилка
- иззидани площи
- остъклена тераса/ балкон

- сателитна антена
- климатик
- ролетни щори
- външно ел. табло

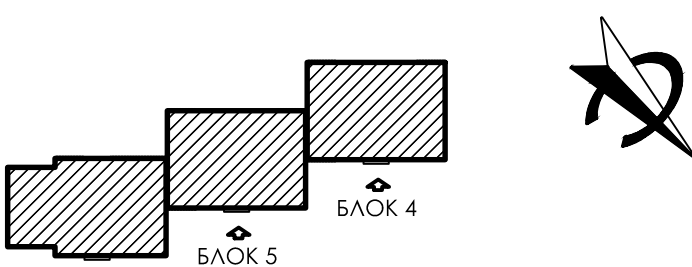"ЕН КОНСУЛТ БЪЛГАРИЯ" ДЗЗД гр. София, бул. "Черни връх" 67, е.к. 1407 enconsultbg@gmail.com	
МНОГОФАМИЛНА ЖИЛИЩНА СГРАДА гр. Трън, ул. Мурговица, блок № 4, 5, 6	
ВЪЗПОЖИТЕЛ:	Община Трън
УПРАВИТЕЛ:	Георги Вуков
СОБСТВЕНИК:	Сдружение на собствениците на многофамилна жилищна сграда в гр. Трън, ул. Мурговица, блок № 4, 5, 6
ЧАСТ:	АРХИТЕКТУРНО ЗАСНЕМАНЕ
ЧЕРТЕЖ:	ФАСАДА СЕВЕРОЗАПАД
	
арх. Васил Шилев	
ФАЗА:	АРХ. ЗАСНЕМАНЕ
М 1:50	
ЛИСТ: 13	