
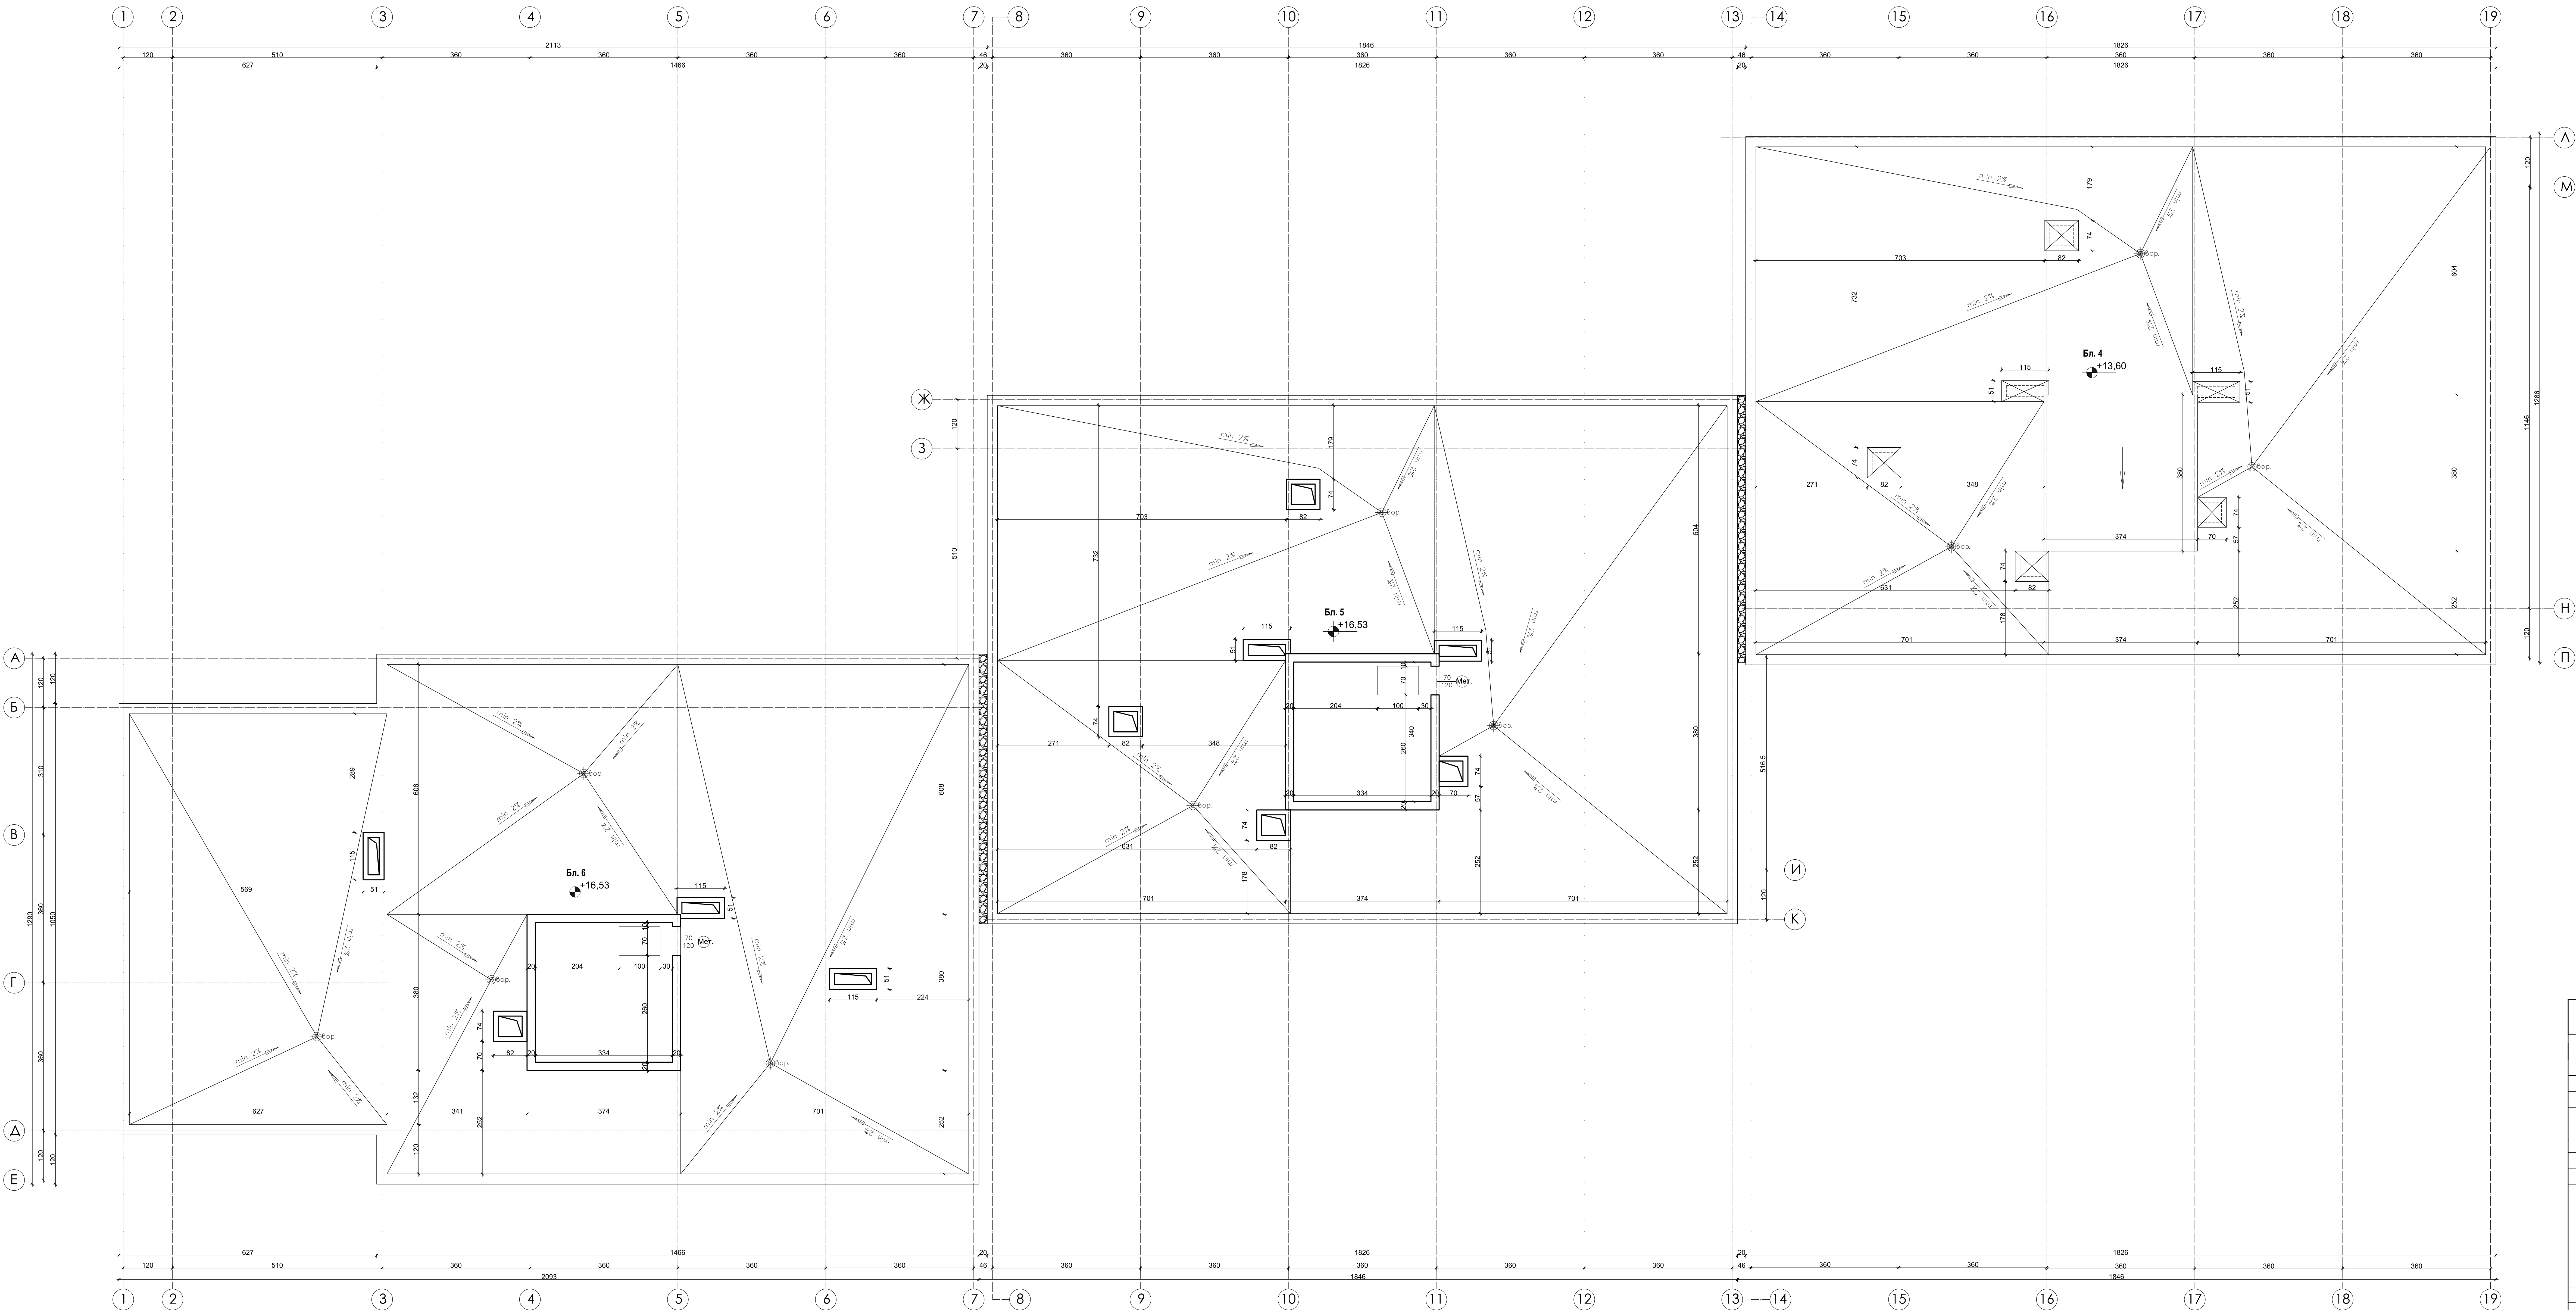


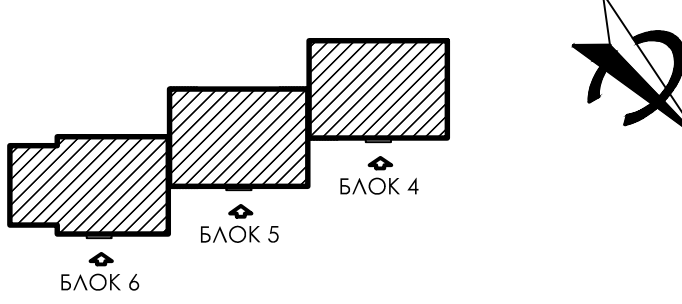

"ЕН КОНСУЛТ БЪЛГАРИЯ" ДЗЗД гр. София, бул. "Черен архъ" 67, п.к. 1407 enconsultbg@gmail.com	
МНОГОФАМИЛНА ЖИЛИЩНА СГРАДА гр. Трън, ул. Мурговца, блок № 4, 5, 6	
ВЪЗЛОЖИТЕЛ:	Община Трън
УПРАВИТЕЛ:	Георги Вуков
СОБСТВЕНИК:	Сдружение на собствениците на многофамилна жилищна сграда в гр. Трън, ул. Мурговца, блок № 4, 5, 6
ЧАСТ:	АРХИТЕКТУРНО ЗАСНЕМАНЕ
ЧЕРТЕЖ:	ПЛАН ПОКРИВ
	
арх. Васил Шилев	
ФАЗА:	АРХ. ЗАСНЕМАНЕ
М	1:50
ЛИСТ:	7