


ГР. ТРЪН, УЛ. МУРГОВИЦА, БЛОК № 4, 5, 6
РАЗРЕЗ А-А М 1:50

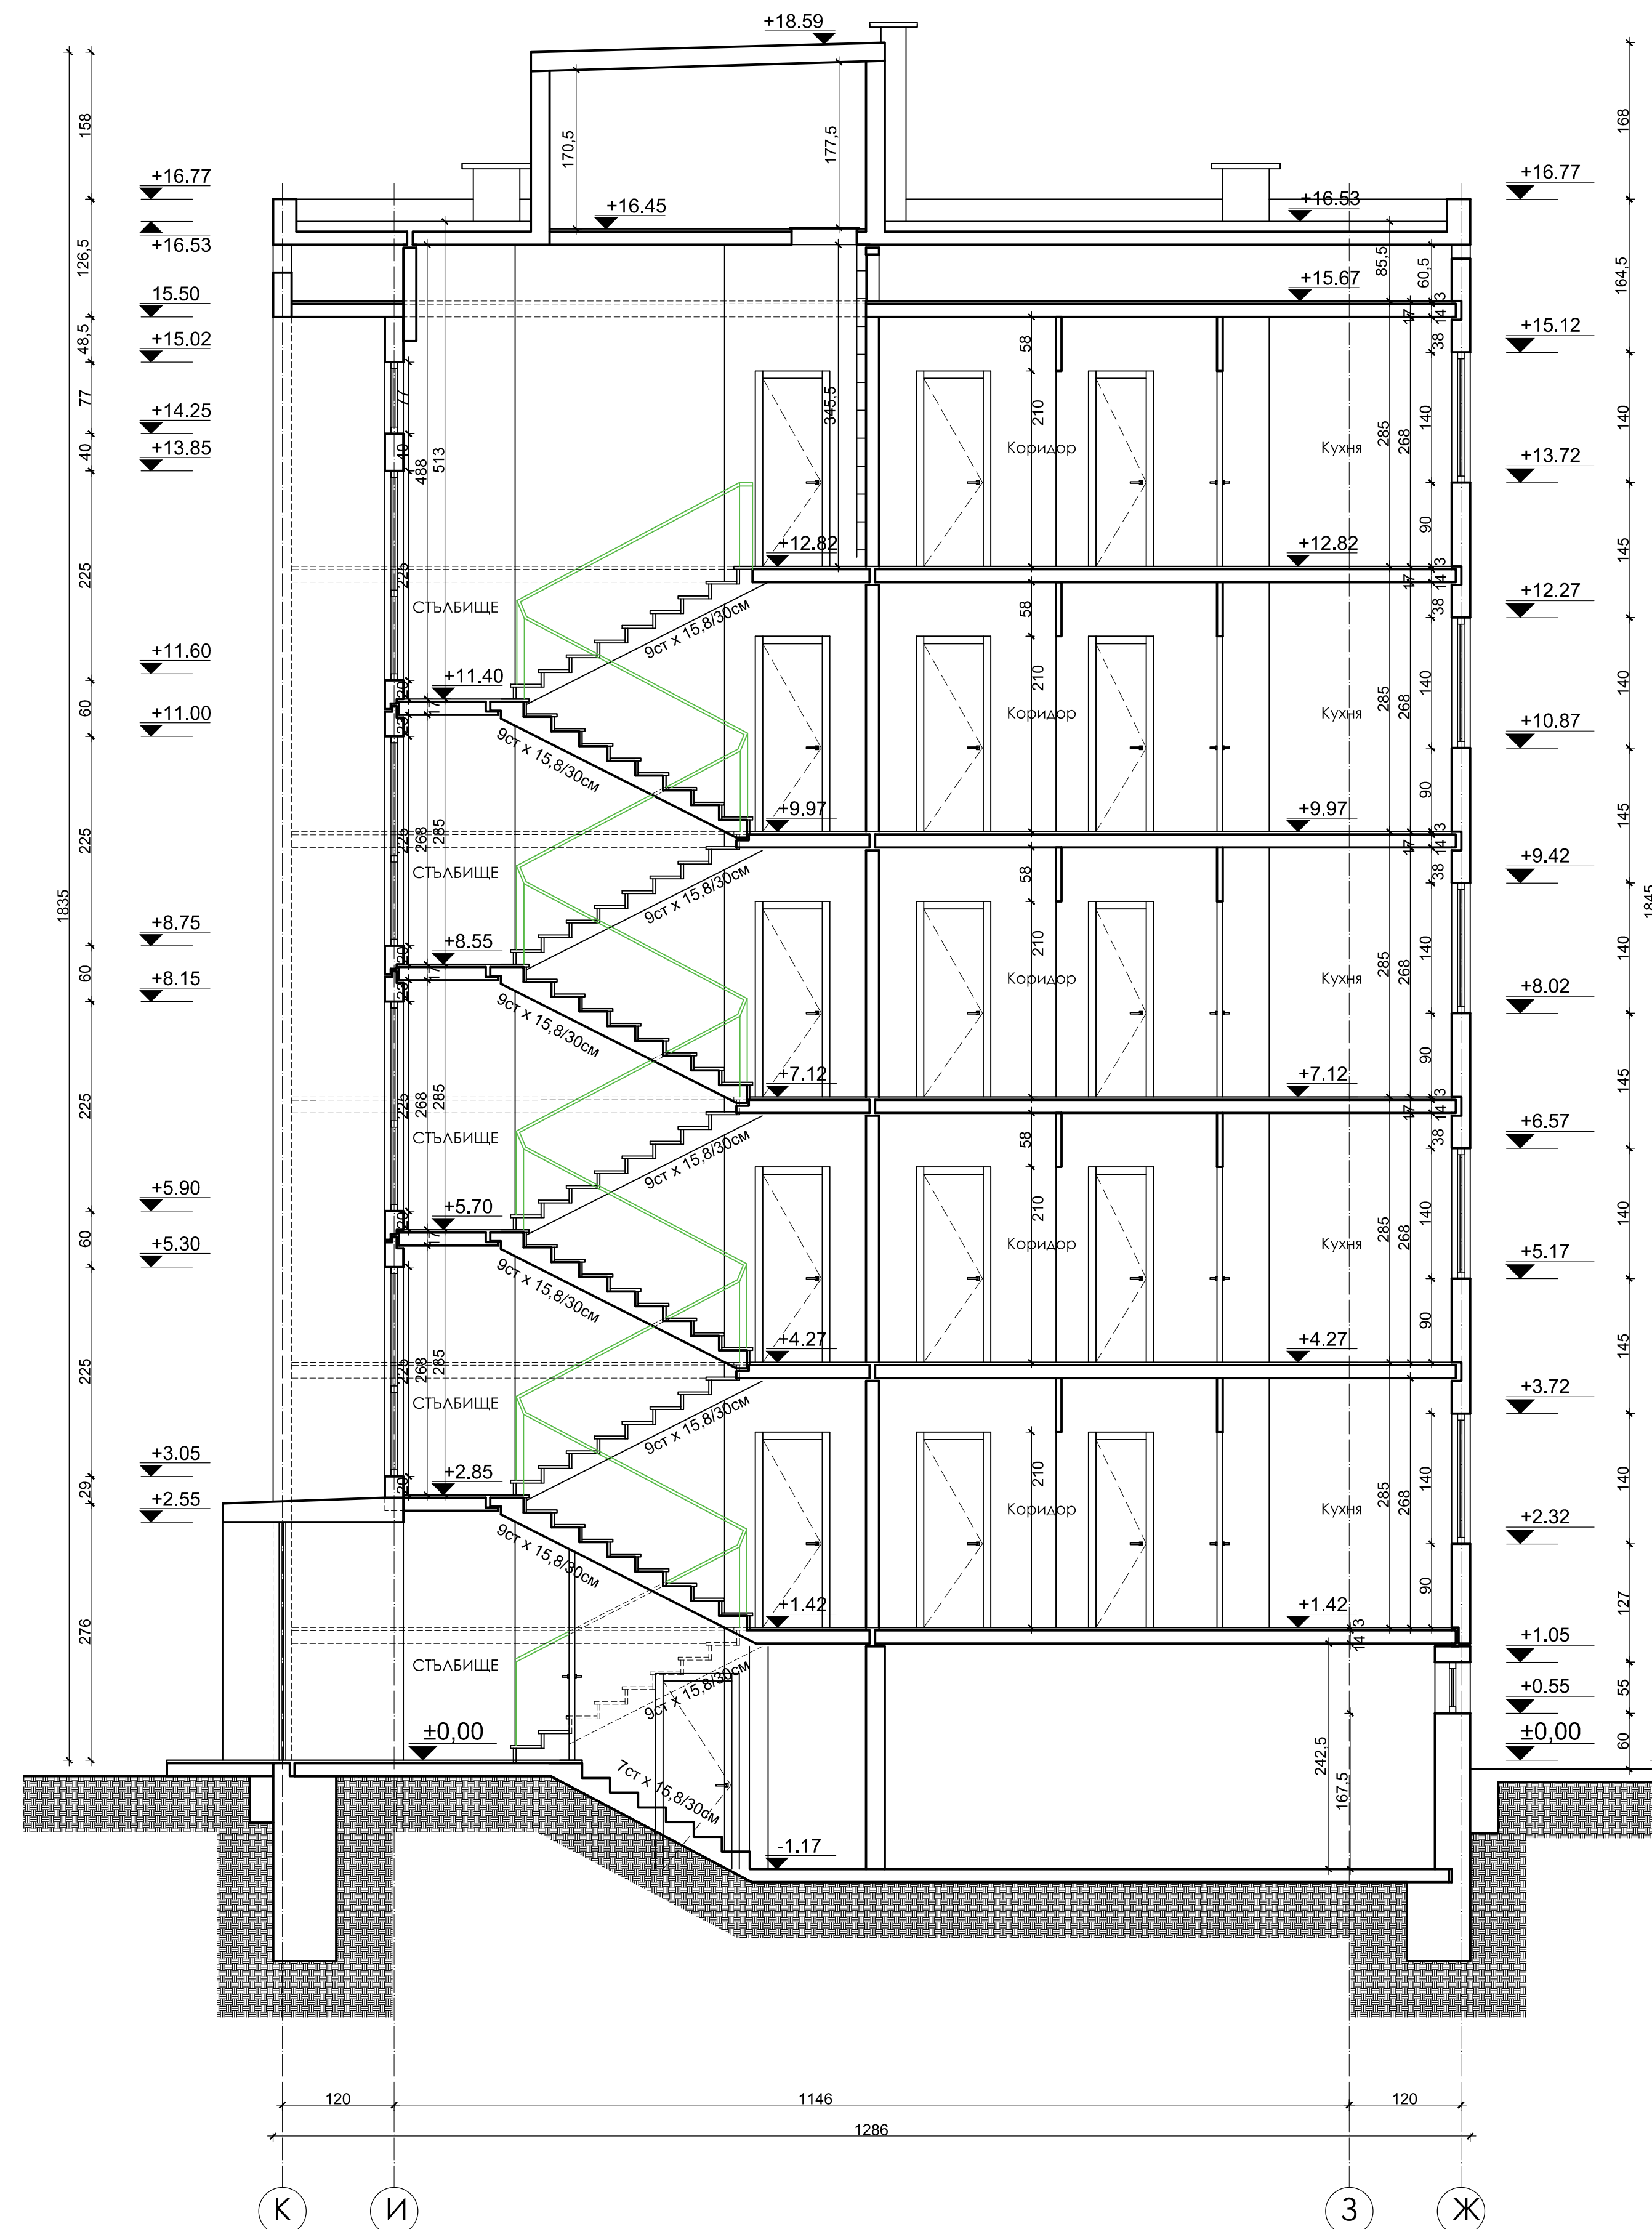

ЛЕГЕНДА / дограма/ :

- Р PVC дограма със стъклопакет от бяло стъкло
- Дърв. слепенa дървена дограма/ единично стъкло
- Мет. метална дограма/ единично стъкло
- Ал. алуминиева дограма с прекъснат термо-мост и стъклопакет от бяло стъкло

 санирани площи по фасадата-
ТИ EPS + минерална мазилка

иззидани площи

 остъклена тераса/
балкон

- сателитна антена
- климатик
- ролетни щори
- външно ел. табло

"ЕН КОНСУЛТ БЪЛГАРИЯ" ДЗЗД
гр. София, бул. "Черни връх" 67, п.к. 1407
enconsultbg@gmail.com

МНОГОФАМИЛНА ЖИЛИЩНА СГРАДА
гр. Трън, ул. Мурговица, блок № 4, 5, 6


ВЪЗЛОЖИТЕЛ:	Община Трън
-------------	-------------

УПРАВИТЕЛ:	Георги Вуков
------------	--------------

СОБСТВЕНИК:	Сдружение на собствениците на многофамилна жилищна сграда в гр. Трън, ул. Мурговица, блок № 4, 5, 6
-------------	---

ЧАСТ:	АРХИТЕКТУРНО ЗАЧЕМАНЕ
-------	-----------------------

ЧЕРТЕЖ:	ФАСАДА СЕВЕРОИЗТОК
---------	--------------------

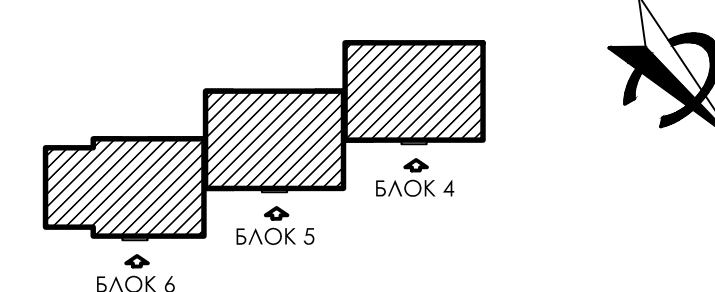

арх. Васил Шилев

ΦΑ3Α: ΑΡΧ. ΣΑΧΕΜΑΗΕ

M 1:50

ЛИСТ: 9