
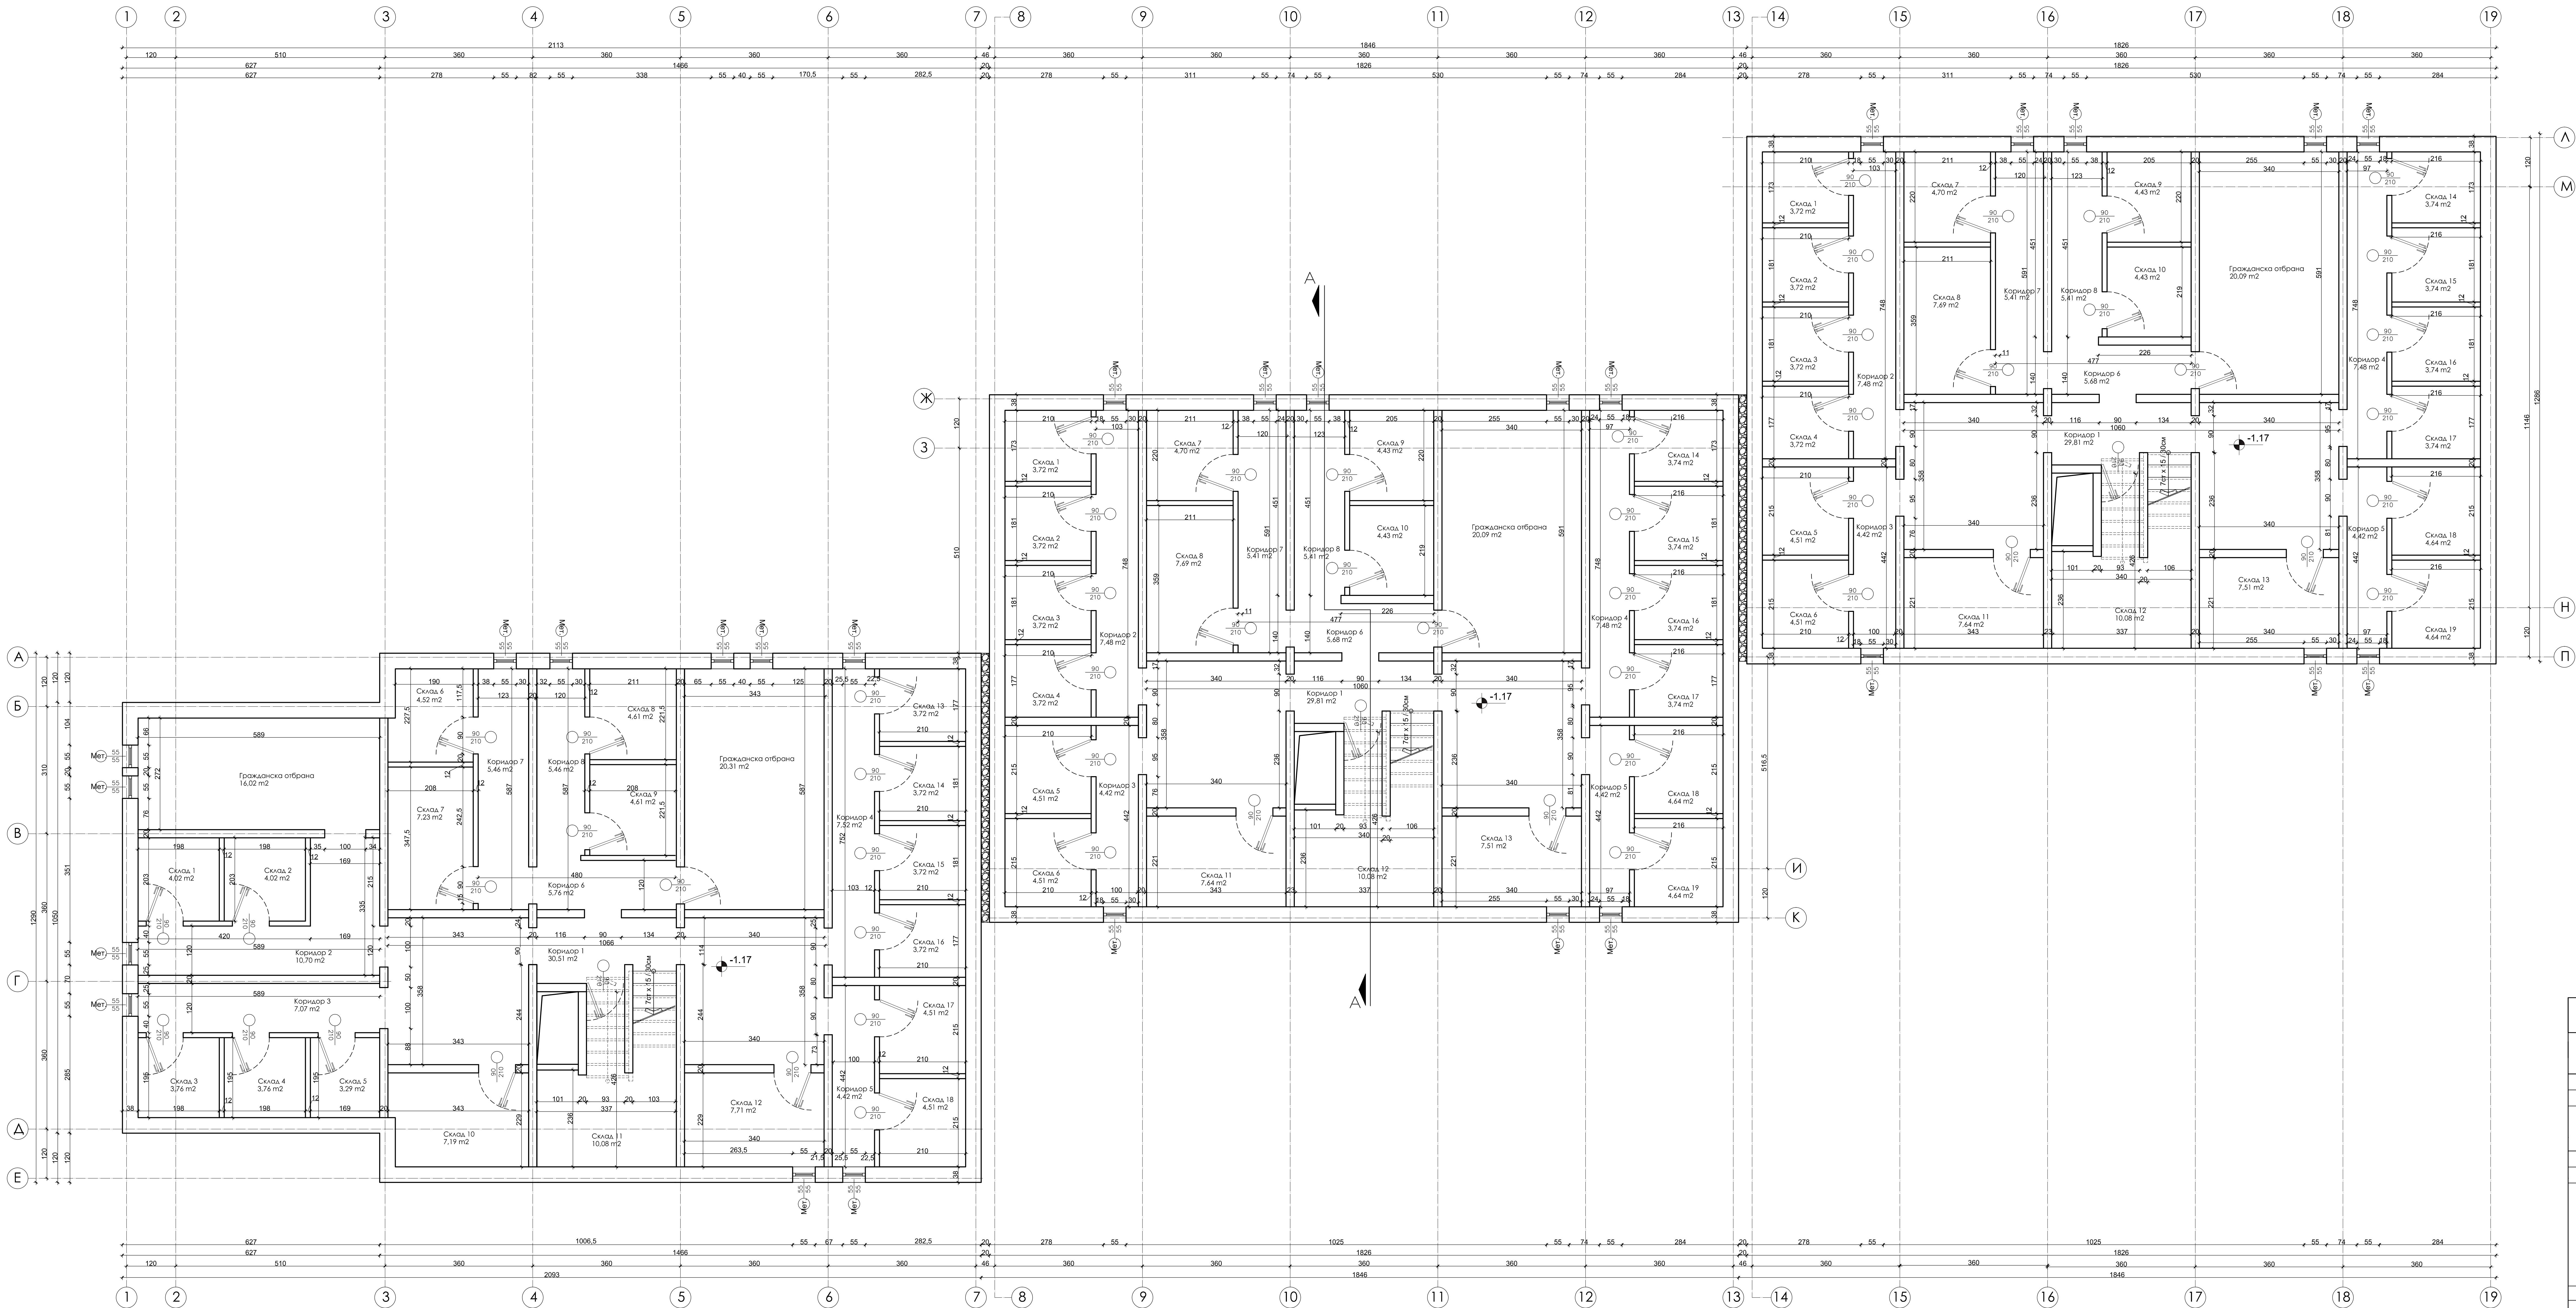


ГР. ТРЪН, УЛ. МУРГОВИЦА, БЛОК № 4, 5, 6
РАЗПРЕДЕЛЕНИЕ КОТА -1,17 М1:50

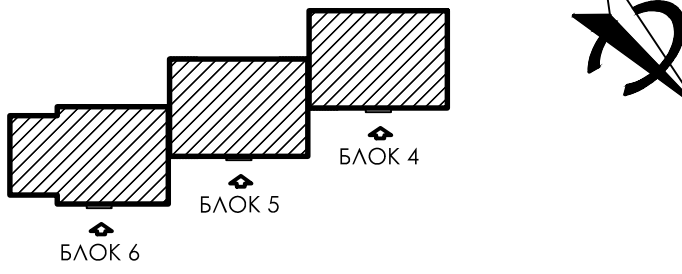

"ЕН КОНСУЛТ БЪЛГАРИЯ" ДЗЗД гр. София, бул. "Черен арх" 07, вл. 1407 enconsultbg@gmail.com	
МНОГОФАМИЛНА ЖИЛИЩНА СГРАДА гр. Трън, ул. Мурговица, Блок № 4, 5, 6	
ВЪЗЛОЖИТЕЛ:	Община Трън
УПРАВИТЕЛ:	Георги Вуков
СОБСТВЕНИК:	Сдружение на собствениците на многофамилна жилищна сграда в гр. Трън, ул. Мурговица, Блок № 4, 5, 6
ЧАСТ:	АРХИТЕКТУРНО ЗАСЕМАНЕ
ЧЕРТЕЖ:	РАЗПРЕДЕЛЕНИЕ КОТА -1,17
	
арх. Васил Шилев	
ФАЗА:	АРХ. ЗАСЕМАНЕ
М 1:50	ЛИСТ: 8